
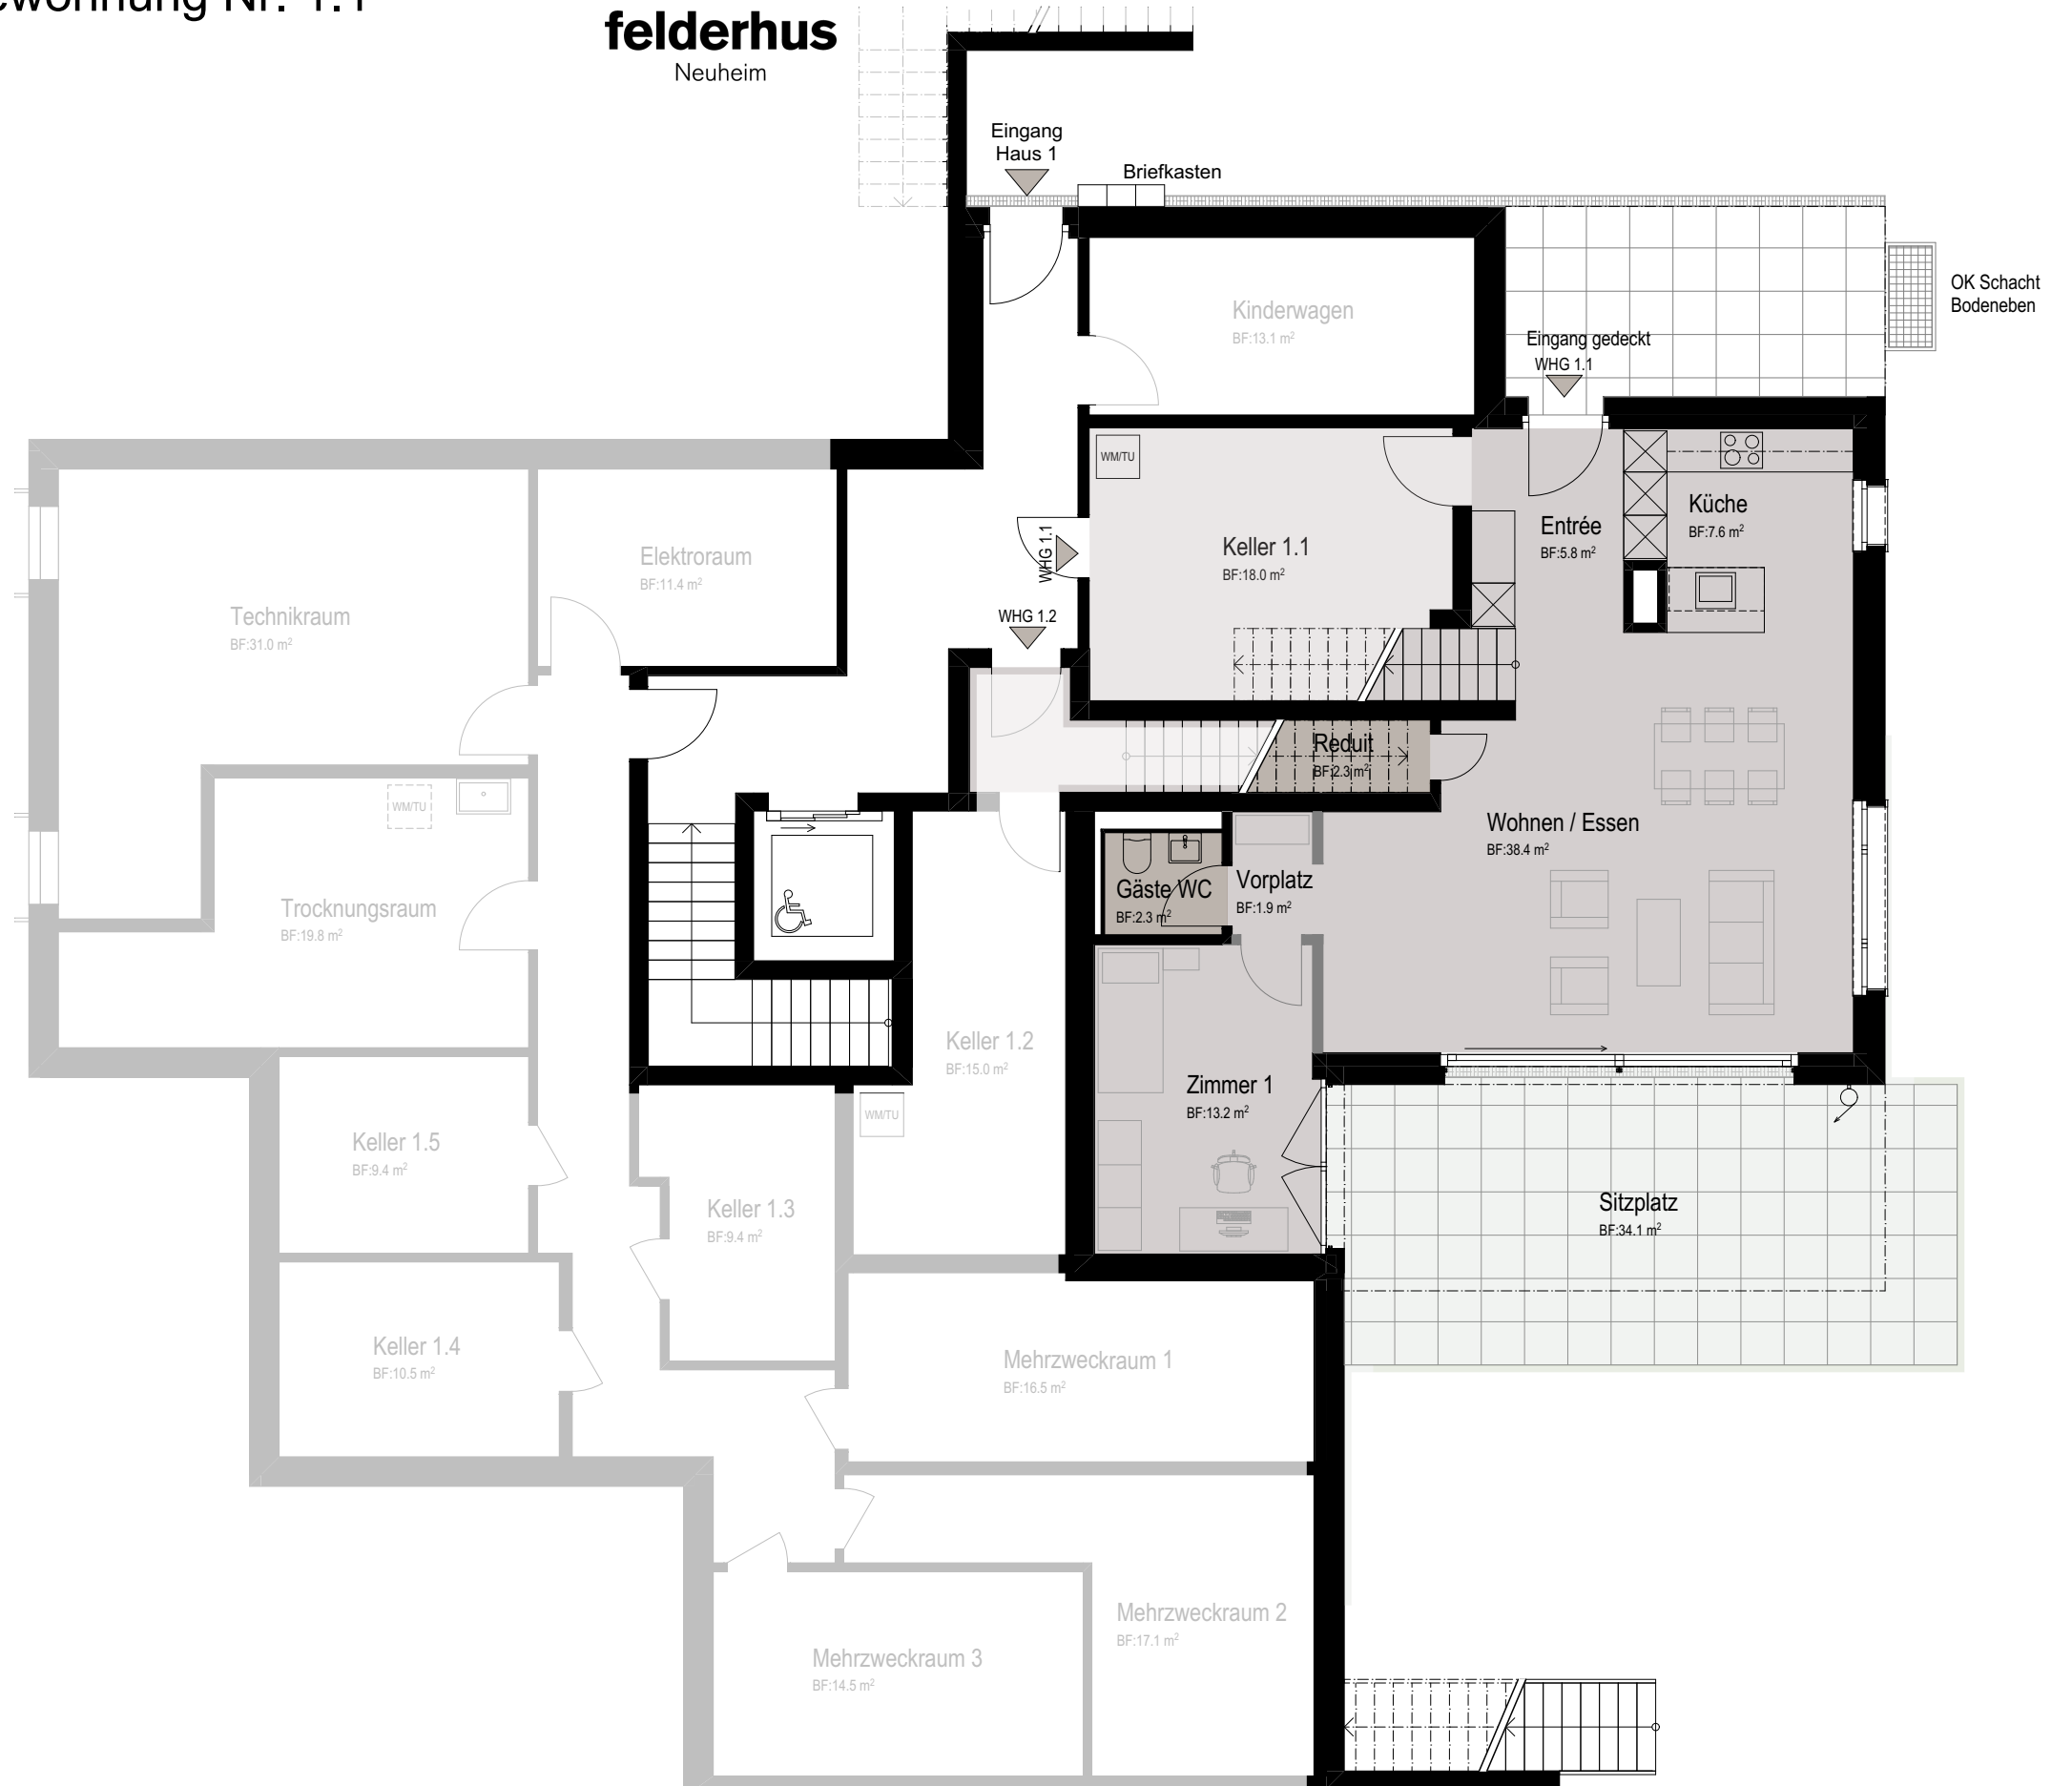
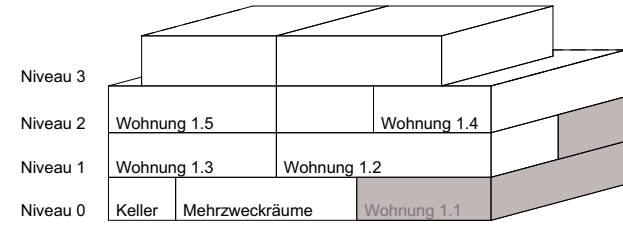


5.5-Zimmer-Garten-Maisonettewohnung Nr. 1.1



Haus 1 Niveau 0 und 1

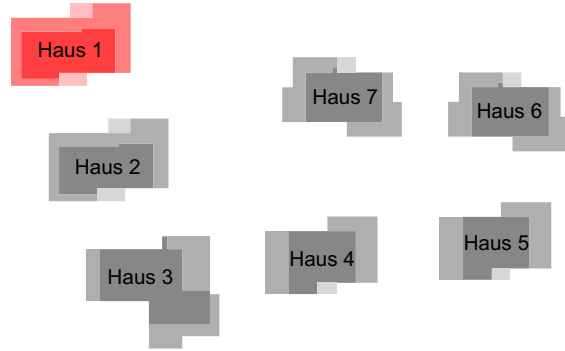

Nettowohnfläche: 144 m²

Aussenflächen: 34 m²

Kellerfläche: 18 m²

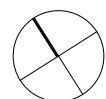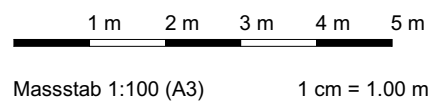

Fixe Bauteile
Flexible Bauteile



Grundrissänderungen vorbehalten. Flächenmasse sind Zirkummasse.
 Möblierung ist im Verkaufspreis nicht inbegriffen.

NWF: Nettowohnfläche (exkl. Aussenwände / inkl. Innenwände, Stützen und interne Treppen)
 BF: Bodenfläche

Dat. 19.08.2020




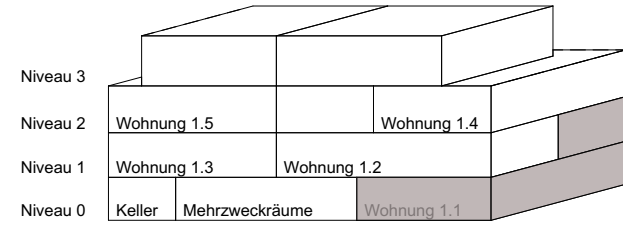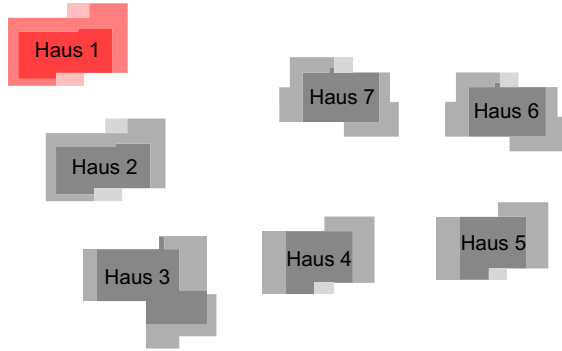

5.5-Zimmer-Garten-Maisonettewohnung Nr. 1.1 Haus 1 Niveau 0 und 1



Nettowohnfläche: 144 m²
 Aussenflächen: 34 m²
 Kellerfläche: 18 m²

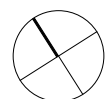1 m 2 m 3 m 4 m 5 m
 Massstab 1:100 (A3) 1 cm = 1.00 m



 Fixe Bauteile
 Flexible Bauteile

Grundrissänderungen vorbehalten. Flächenmasse sind Zirkummasse.
 Möblierung ist im Verkaufspreis nicht inbegriffen.

NWF: Nettowohnfläche (exkl. Aussenwände / inkl. Innenwände, Stützen und interne Treppen)
 BF: Bodenfläche

Dat. 19.08.2020

