
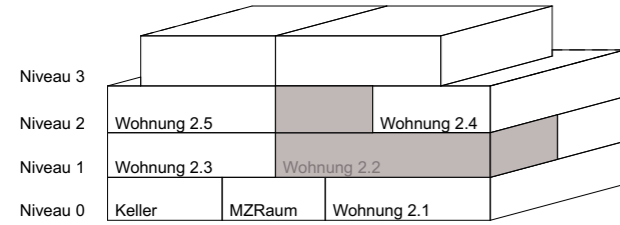



# 5.5-Zimmer-Garten-Maisonettewohnung Nr. 2.2

## Haus 2 Niveau 0, 1 und 2

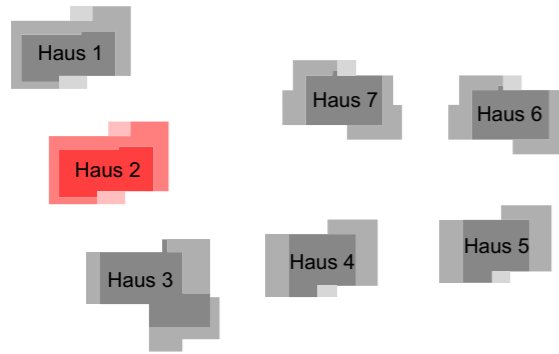

Nettowohnfläche: 151 m<sup>2</sup>  
 Aussenflächen: 45 m<sup>2</sup>  
 Kellerfläche: 15 m<sup>2</sup>

1 m 2 m 3 m 4 m 5 m  
 Massstab 1:100 (A3) 1 cm = 1.00 m

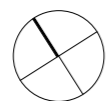

Fixe Bauteile  
 Flexible Bauteile



Grundrissänderungen vorbehalten. Flächenmasse sind Zirkummasse.  
 Möblierung ist im Verkaufspreis nicht inbegriffen.

NWF: Nettowohnfläche (exkl. Aussenwände / inkl. Innenwände, Stützen und interne Treppen)  
 BF: Bodenfläche

Dat. 19.08.2020





# 5.5-Zimmer-Garten-Maisonettewohnung Nr. 2.2 Haus 2 Niveau 0, 1 und 2

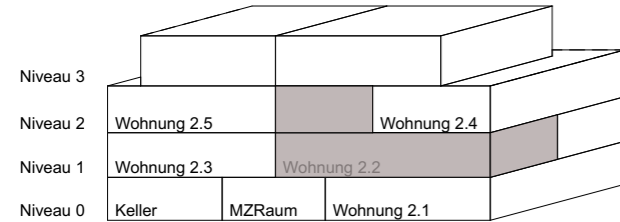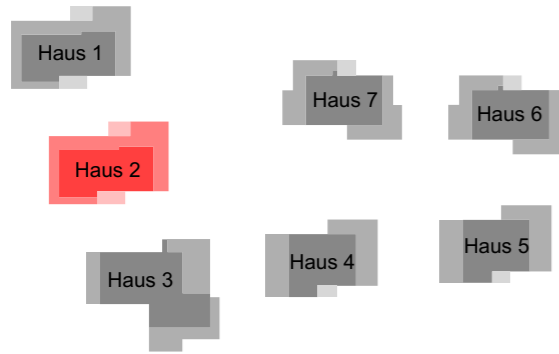

Nettowohnfläche: 151 m<sup>2</sup>

Aussenflächen: 45 m<sup>2</sup>

Kellerfläche: 15 m<sup>2</sup>

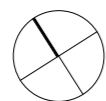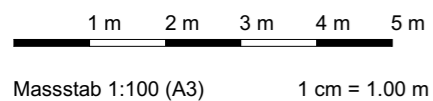

Fixe Bauteile

Flexible Bauteile

Grundrissänderungen vorbehalten. Flächenmasse sind Zirkummasse.  
Möbliering ist im Verkaufspreis nicht inbegriffen.




NWF: Nettowohnfläche (exkl. Aussenwände / inkl. Innenwände, Stützen und interne Treppen)  
BF: Bodenfläche

Dat. 19.08.2020




# 5.5-Zimmer-Garten-Maisonettewohnung Nr. 2.2

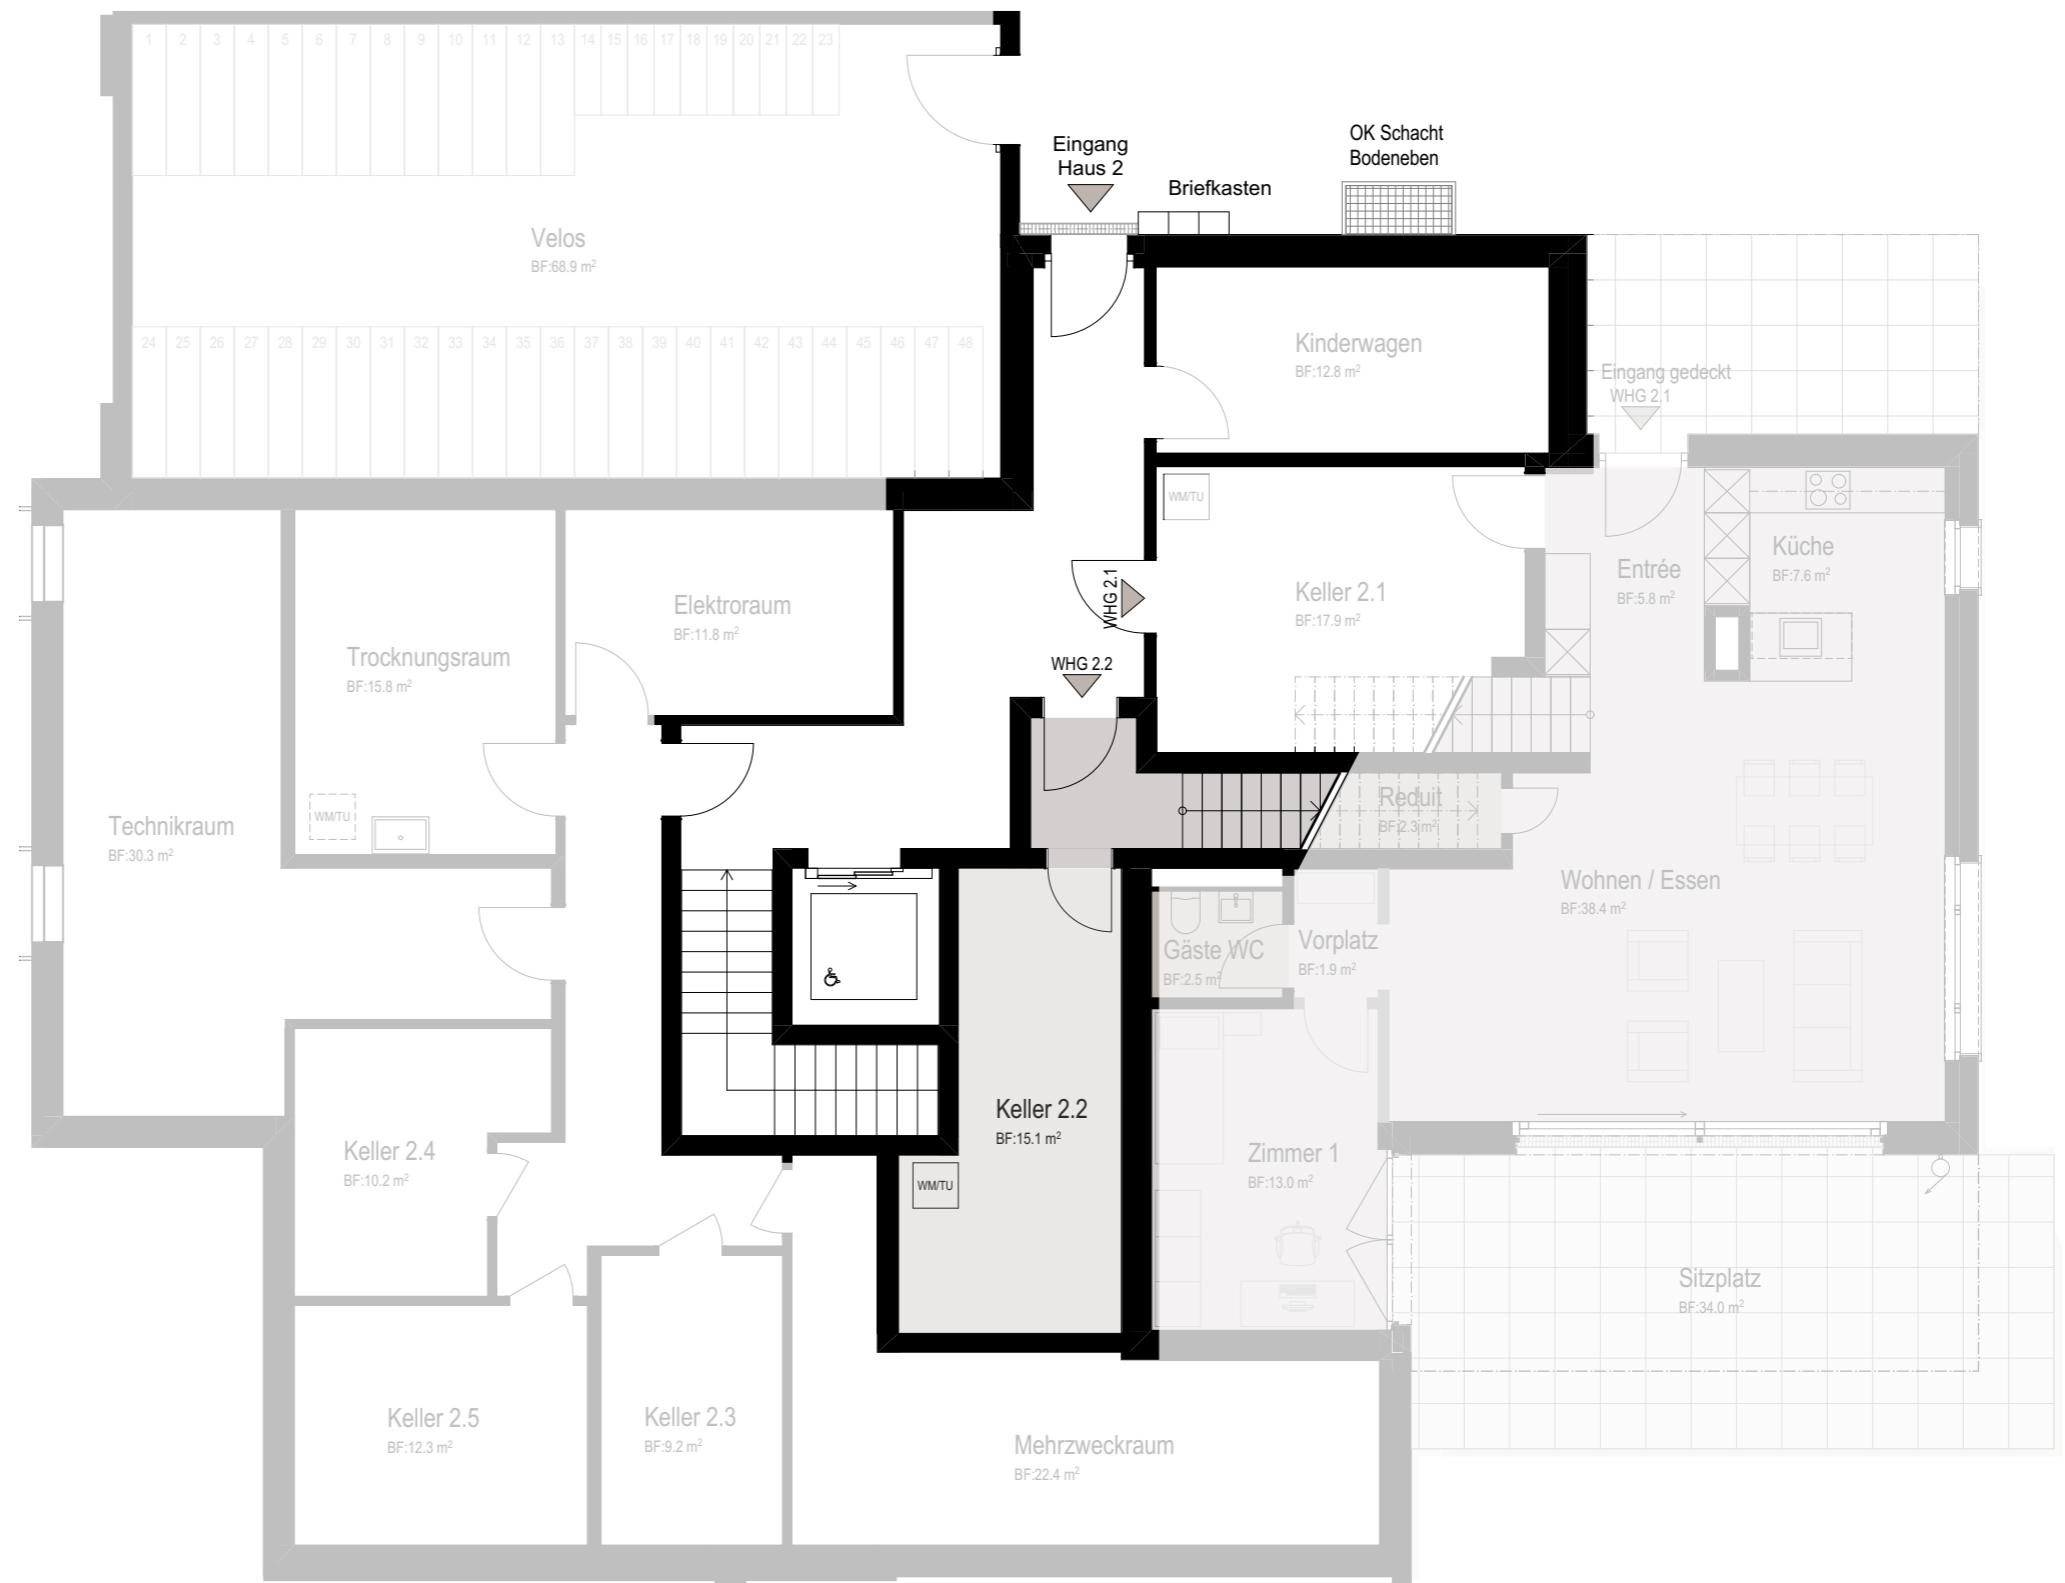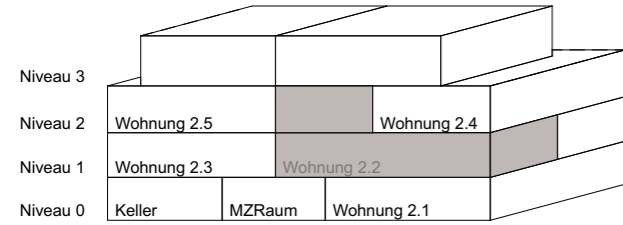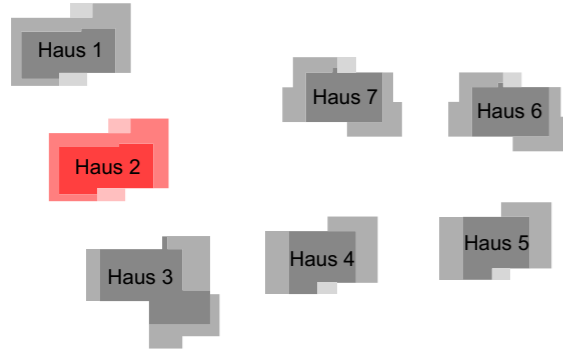

## Haus 2 Niveau 0, 1 und 2



Nettowohnfläche: 151 m<sup>2</sup>  
 Aussenflächen: 45 m<sup>2</sup>  
 Kellerfläche: 15 m<sup>2</sup>

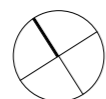1 m 2 m 3 m 4 m 5 m  
 Massstab 1:100 (A3) 1 cm = 1.00 m



 Fixe Bauteile  
 Flexible Bauteile

Grundrissänderungen vorbehalten. Flächenmasse sind Zirkummasse.  
 Möblierung ist im Verkaufspreis nicht inbegriffen.

NWF: Nettowohnfläche (exkl. Aussenwände / inkl. Innenwände, Stützen und interne Treppen)  
 BF: Bodenfläche

Dat. 19.08.2020

