



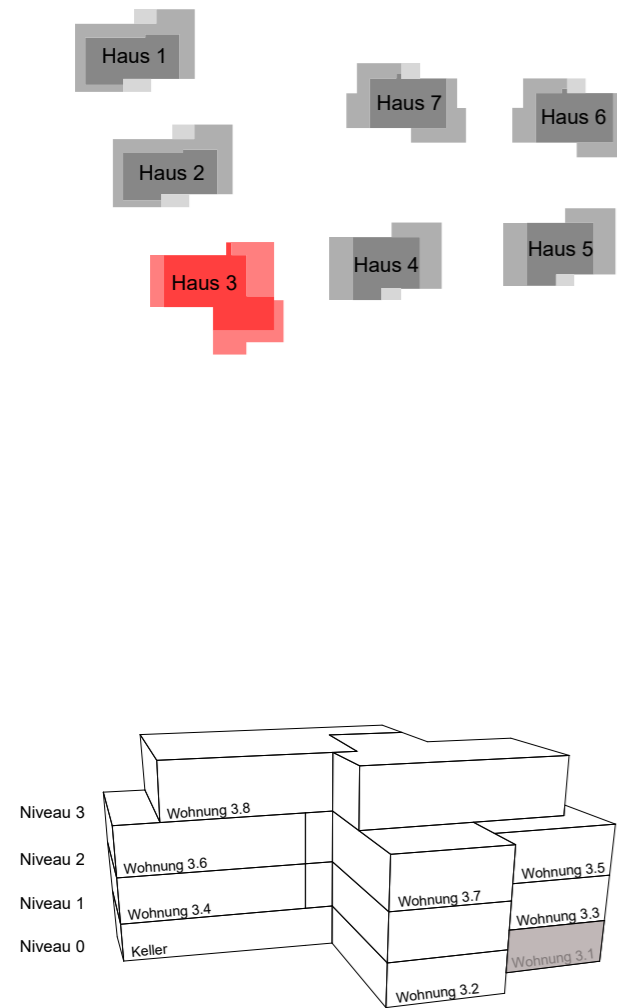

4.5-Zimmer-Gartenwohnung Nr. 3.1 Haus 3 Niveau 0

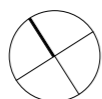

Nettowohnfläche: 125 m²
 Aussenflächen: 24 m²
 Kellerfläche: 8 m²

1 m 2 m 3 m 4 m 5 m
 Massstab 1:100 (A3) 1 cm = 1.00 m



 Fixe Bauteile
 Flexible Bauteile

Grundrissänderungen vorbehalten. Flächenmasse sind Zirkumasse.
 Möblierung ist im Verkaufspreis nicht inbegriffen.

NWF: Nettowohnfläche (exkl. Aussenwände / inkl. Innenwände, Stützen und interne Treppen)
 BF: Bodenfläche

Dat. 19.08.2020