




5.5-Zimmer-Attika-Maisonettewohnung Nr. 3.7

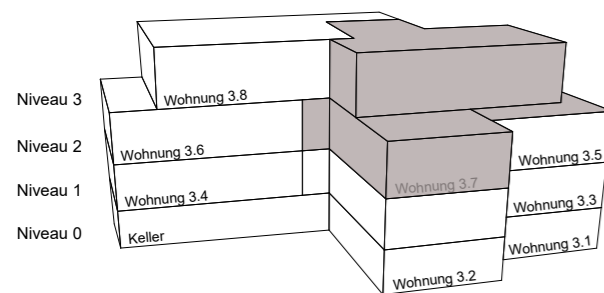

Haus 3 Niveau 2 und 3

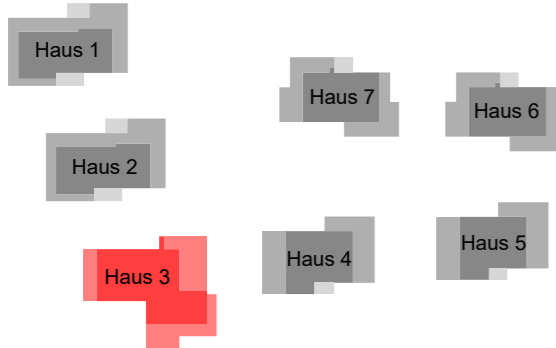

Nettowohnfläche: 158 m²
 Aussenflächen: 67 m²
 Kellerfläche: 10 m²

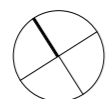1 m 2 m 3 m 4 m 5 m
 Massstab 1:100 (A3) 1 cm = 1.00 m



 Fixe Bauteile
 Flexible Bauteile



Grundrissänderungen vorbehalten. Flächenmasse sind Zirkumasse.
 Möblierung ist im Verkaufspreis nicht inbegriffen.

NWF: Nettowohnfläche (exkl. Aussenwände / inkl. Innenwände, Stützen und interne Treppen)
 BF: Bodenfläche

Dat. 19.08.2020




5.5-Zimmer-Attika-Maisonettewohnung Nr. 3.7 Haus 3 Niveau 2 und 3

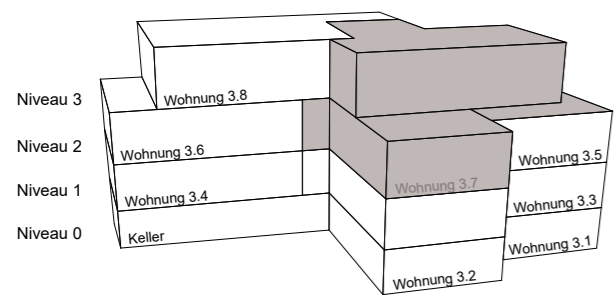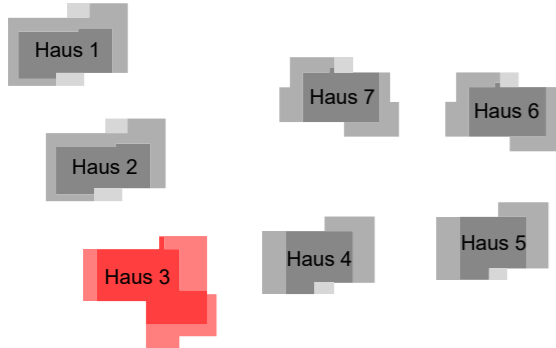

Nettowoohnfläche: 158 m²
 Aussenflächen: 67 m²
 Kellerfläche: 10 m²

1 m 2 m 3 m 4 m 5 m
 Massstab 1:100 (A3) 1 cm = 1.00 m

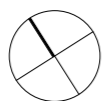

Fixe Bauteile
 Flexible Bauteile

Grundrissänderungen vorbehalten. Flächenmasse sind Zirkummasse.
 Möbliering ist im Verkaufspreis nicht inbegriffen.

NWF: Nettowoohnfläche (exkl. Aussenwände / inkl. Innenwände, Stützen und interne Treppen)
 BF: Bodenfläche

Dat. 19.08.2020

