
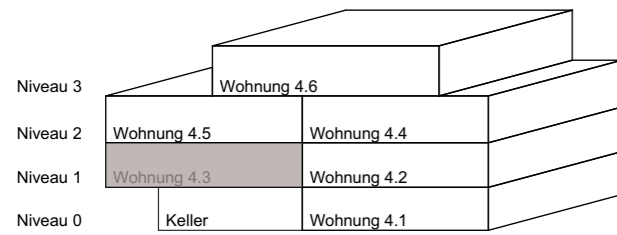


# 4.5-Zimmer-Gartenwohnung Nr. 4.3 Haus 4 Niveau 1

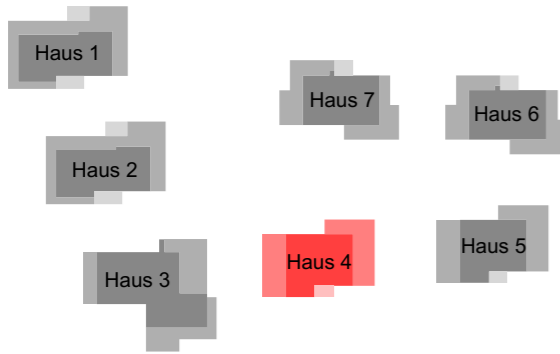


Nettowoohnfläche: 121 m<sup>2</sup>

Aussenflächen: 25 m<sup>2</sup>

Kellerfläche: 13 m<sup>2</sup>

1 m 2 m 3 m 4 m 5 m  
Massstab 1:100 (A3) 1 cm = 1.00 m

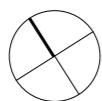

Fixe Bauteile

Flexible Bauteile

Grundrissänderungen vorbehalten. Flächenmasse sind Zirkummasse.  
Möblierung ist im Verkaufspreis nicht inbegriffen.

NWF: Nettowoohnfläche (exkl. Aussenwände / inkl. Innenwände, Stützen und interne Treppen)  
BF: Bodenfläche

Dat. 19.08.2020

