
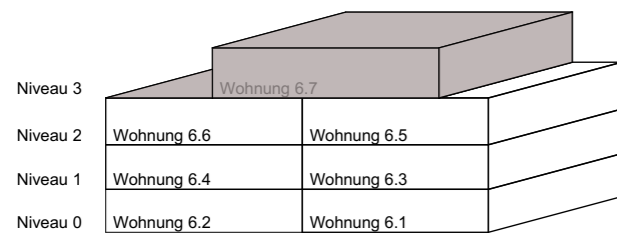


4.5-Zimmer-Attikawohnung Nr. 6.7 Haus 6 Niveau 3

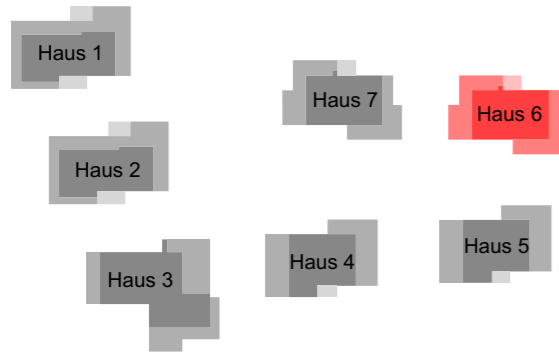


Nettowoohnfläche: 126 m²

Aussenflächen: 82 m²

Kellerfläche: 8 m²

1 m 2 m 3 m 4 m 5 m
Massstab 1:100 (A3) 1 cm = 1.00 m

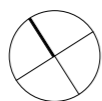

■ Fixe Bauteile
■ Flexible Bauteile

Grundrissänderungen vorbehalten. Flächenmasse sind Zirkummasse.
Möblierung ist im Verkaufspreis nicht inbegriffen.

NWF: Nettowoohnfläche (exkl. Aussenwände / inkl. Innenwände, Stützen und interne Treppen)
BF: Bodenfläche

Dat. 19.08.2020

