

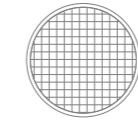
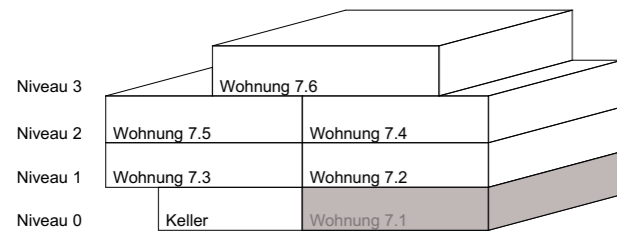


4.5-Zimmer-Gartenwohnung Nr. 7.1 Haus 7 Niveau 0

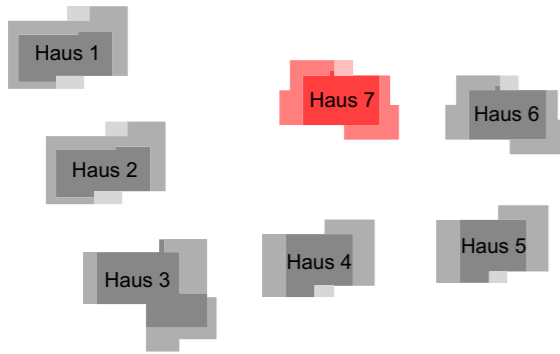


Schacht im Hang
OK sichtbar
ca.0.40m hoch

OK Schacht
sichtbar
ca.0.20m hoch

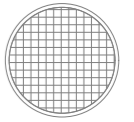

Nettowoohnfläche: 121 m²
Aussenflächen: 22 m²
Kellerfläche: 11 m²

1 m 2 m 3 m 4 m 5 m
Massstab 1:100 (A3) 1 cm = 1.00 m

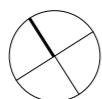

■ Fixe Bauteile
■ Flexible Bauteile

Grundrissänderungen vorbehalten. Flächenmasse sind Zirkummasse.
Möblierung ist im Verkaufspreis nicht inbegriffen.

NWF: Nettowoohnfläche (exkl. Aussenwände / inkl. Innenwände, Stützen und interne Treppen)
BF: Bodenfläche

Dat. 19.08.2020

