

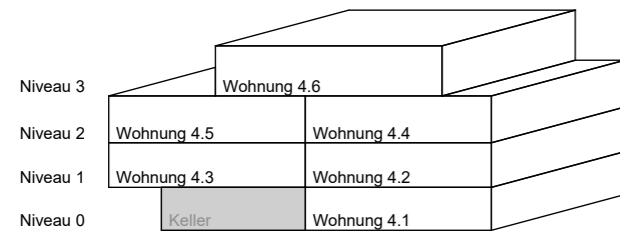


Kellerräume Haus 4 Niveau 0

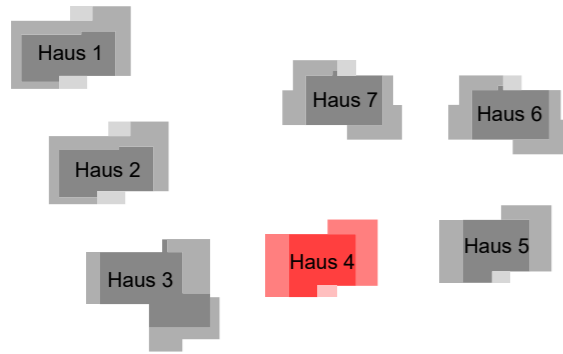

1 m 2 m 3 m 4 m 5 m
 Massstab 1:100 (A3) 1 cm = 1.00 m

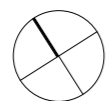

Fixe Bauteile

Flexible Bauteile

Grundrissänderungen vorbehalten. Flächenmasse sind Zirkamasse.
 Möblierung ist im Verkaufspreis nicht inbegriffen.

NWF: Nettowohnfläche (exkl. Aussenwände / inkl. Innenwände, Stützen und interne Treppen)
 BF: Bodenfläche

Dat. 19.08.2020