
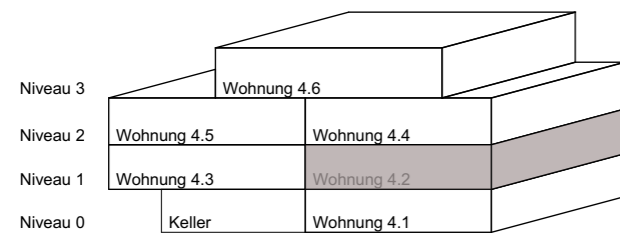


3.5-Zimmerwohnung Nr. 4.2 Haus 4 Niveau 1

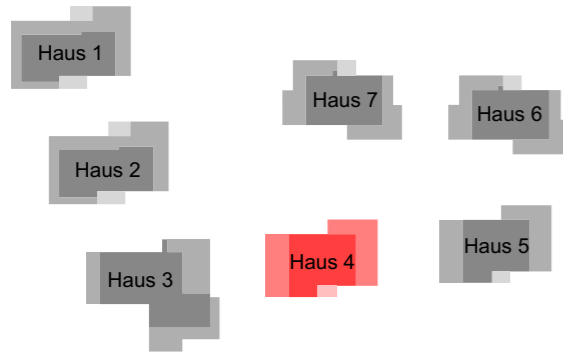


Nettowohnfläche: 110 m²

Aussenflächen: 13 m²

Kellerfläche: 10 m²

1 m 2 m 3 m 4 m 5 m
Massstab 1:100 (A3) 1 cm = 1.00 m

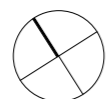

Fixe Bauteile

Flexible Bauteile

Grundrissänderungen vorbehalten. Flächenmasse sind Zirkummasse.
Möblierung ist im Verkaufspreis nicht inbegriffen.

NWF: Nettowohnfläche (exkl. Aussenwände / inkl. Innenwände, Stützen und interne Treppen)
BF: Bodenfläche

Dat. 19.08.2020

