
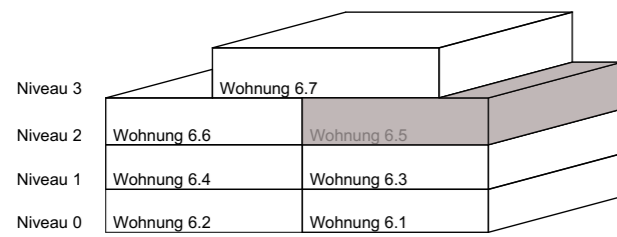


# 4.5-Zimmerwohnung Nr. 6.5 Haus 6 Niveau 2

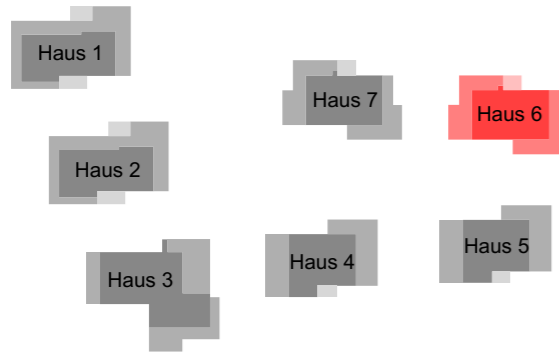


Nettowoohnfläche: 126 m<sup>2</sup>

Aussenflächen: 12 m<sup>2</sup>

Kellerfläche: 8 m<sup>2</sup>

1 m 2 m 3 m 4 m 5 m  
Massstab 1:100 (A3) 1 cm = 1.00 m

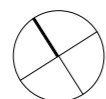

■ Fixe Bauteile  
■ Flexible Bauteile

Grundrissänderungen vorbehalten. Flächenmasse sind Zirkummasse.  
Möblierung ist im Verkaufspreis nicht inbegriffen.

NWF: Nettowoohnfläche (exkl. Aussenwände / inkl. Innenwände, Stützen und interne Treppen)  
BF: Bodenfläche

Dat. 19.08.2020

