

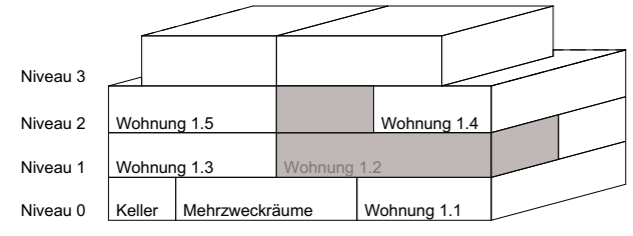
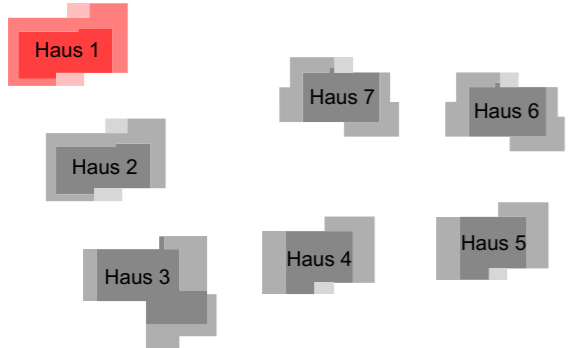


5.5-Zimmer-Garten-Maisonettewohnung Nr. 1.2 Haus 1 Niveau 0, 1 und 2

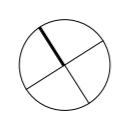

Nettowohnfläche: 151 m²
 Aussenflächen: 45 m²
 Kellerfläche: 15 m²

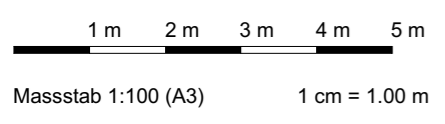

Fixe Bauteile
 Flexible Bauteile

Grundrissänderungen vorbehalten. Flächenmasse sind Zirkummasse.
 Möblierung ist im Verkaufspreis nicht inbegriffen.




NWF: Nettowohnfläche (exkl. Aussenwände / inkl. Innenwände, Stützen und interne Treppen)
 BF: Bodenfläche

Dat. 19.08.2020




5.5-Zimmer-Garten-Maisonettewohnung Nr. 1.2

Haus 1 Niveau 0, 1 und 2

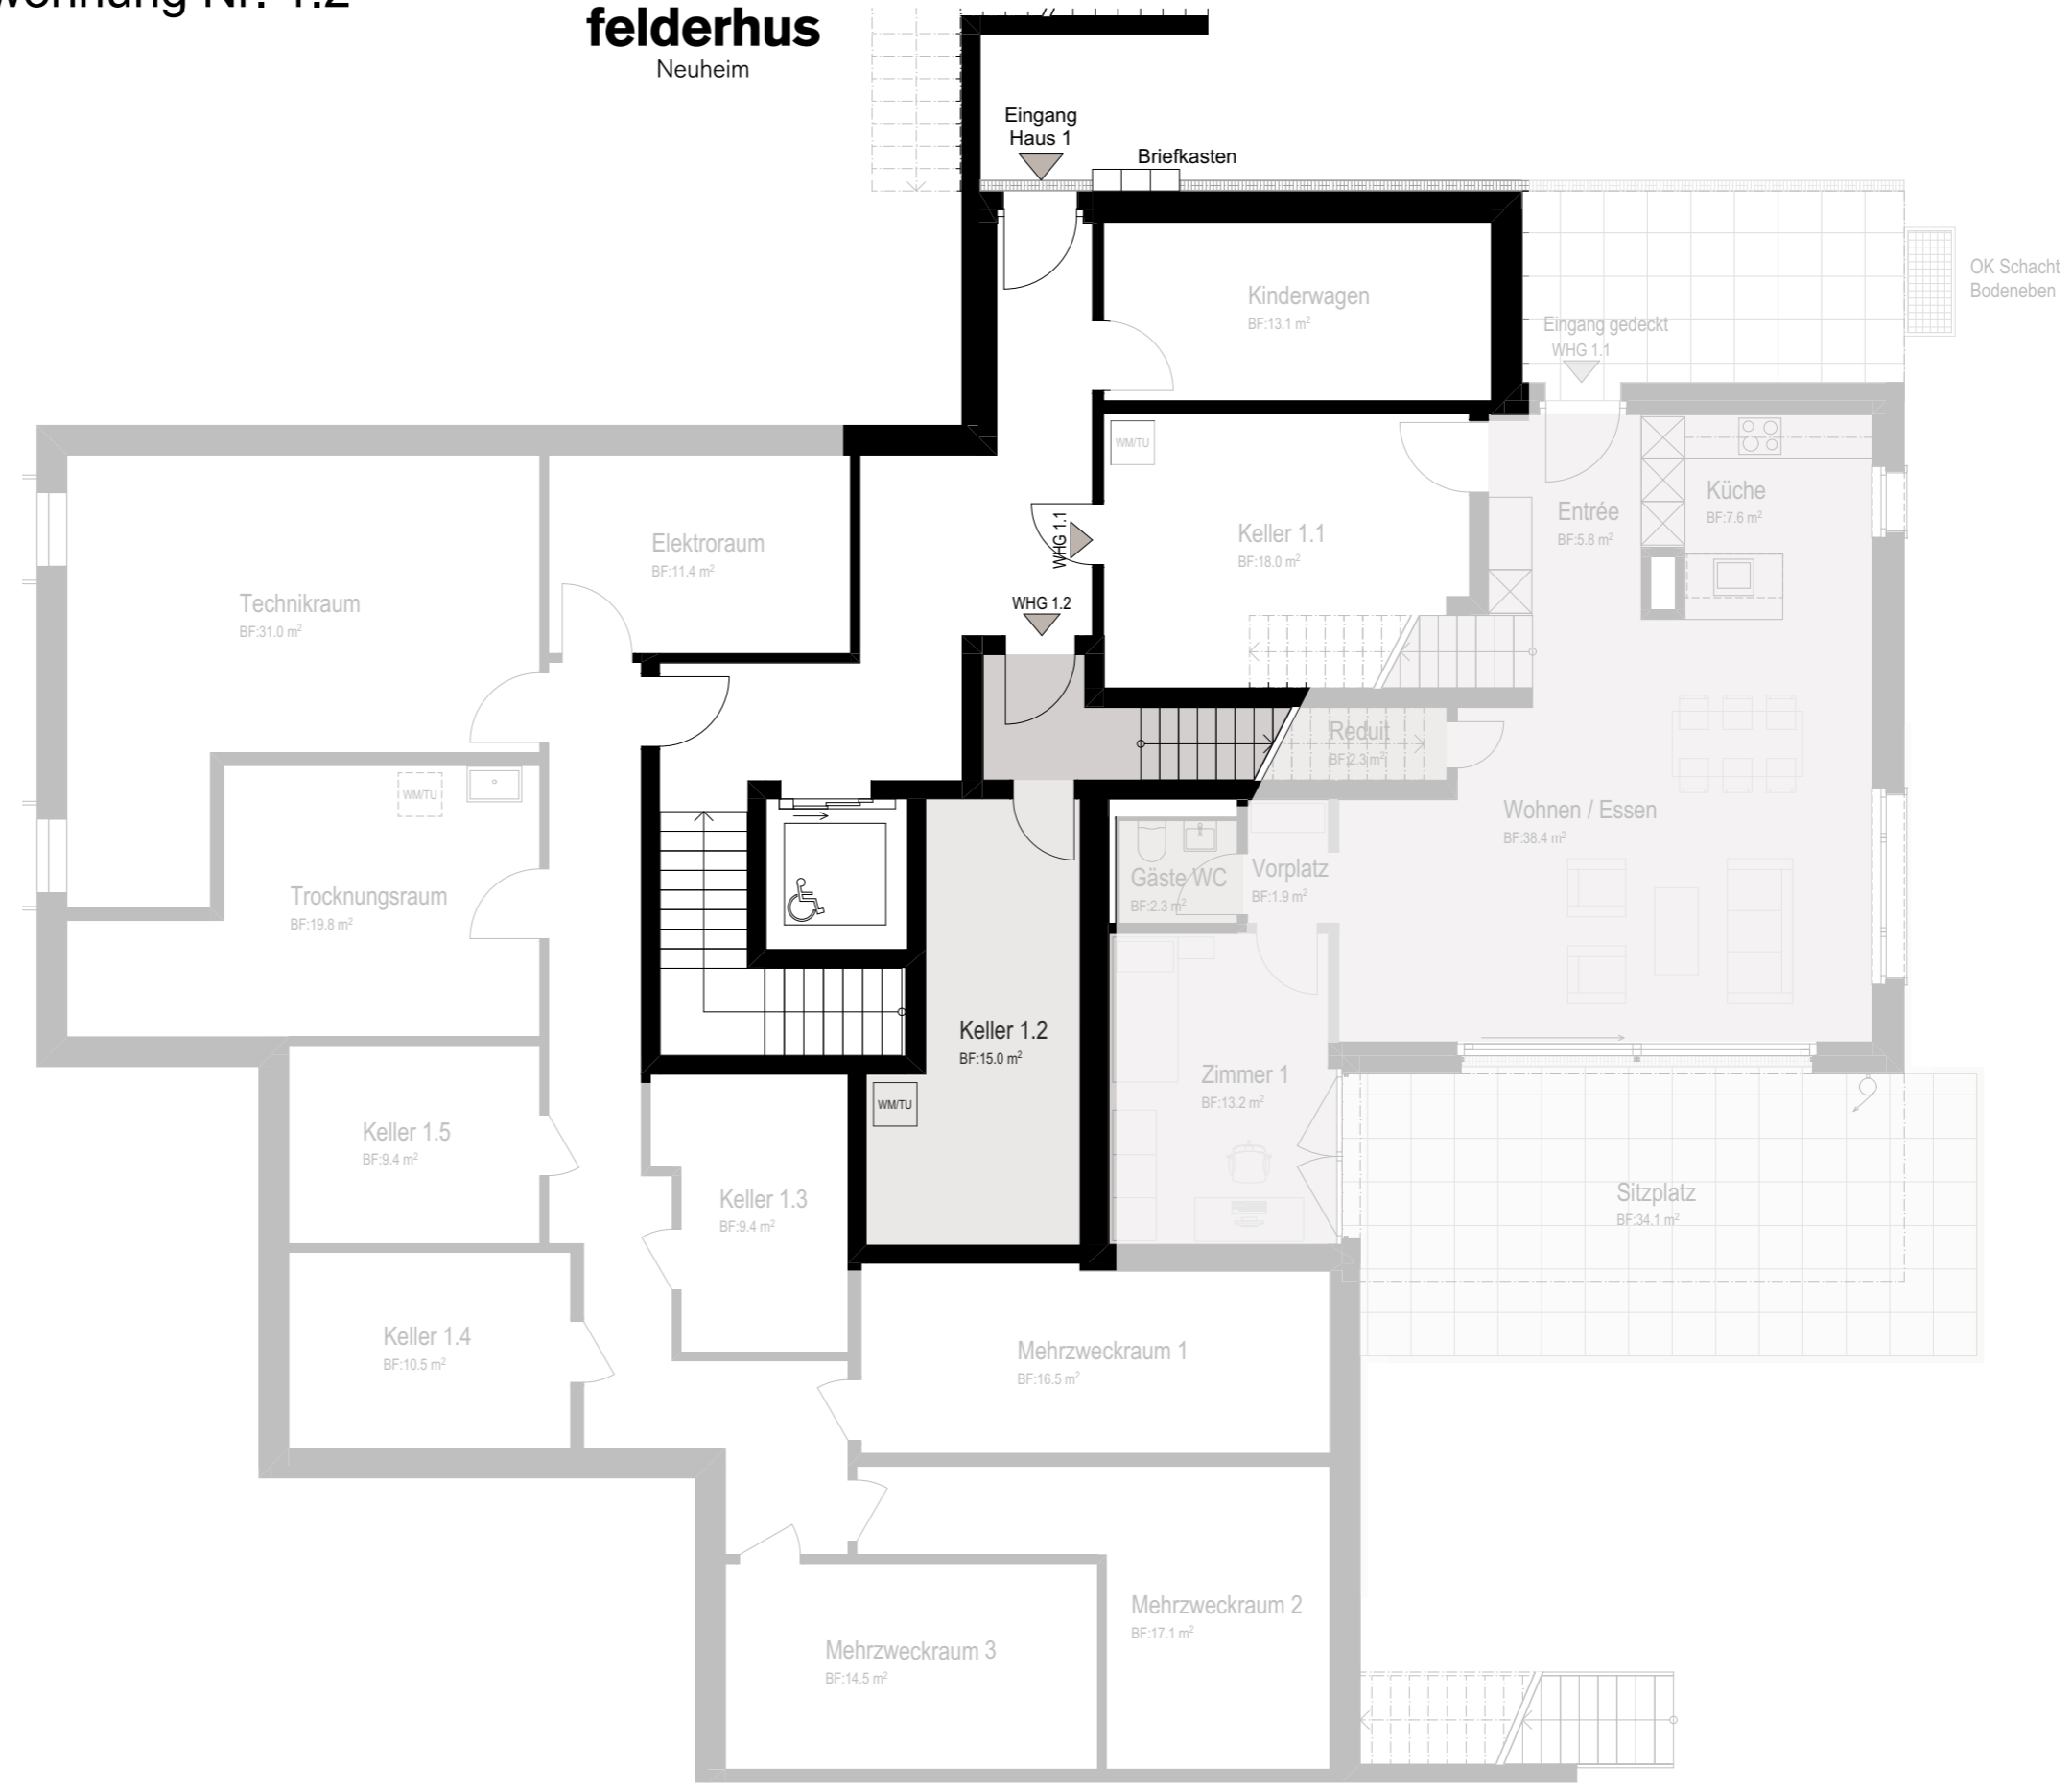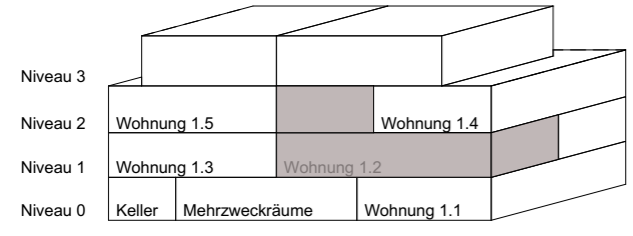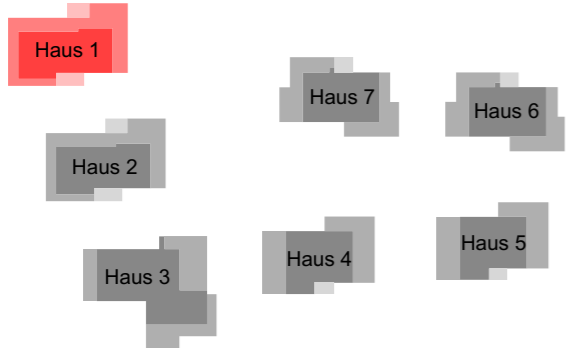

Nettowohnfläche: 151 m²
 Aussenflächen: 45 m²
 Kellerfläche: 15 m²

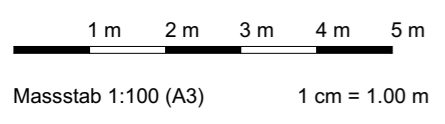

Grundrissänderungen vorbehalten. Flächenmasse sind Zirkummasse.
 Möblierung ist im Verkaufspreis nicht inbegriffen.
 NWF: Nettowohnfläche (exkl. Aussenwände / inkl. Innenwände, Stützen und interne Treppen)
 BF: Bodenfläche

Dat. 19.08.2020

