

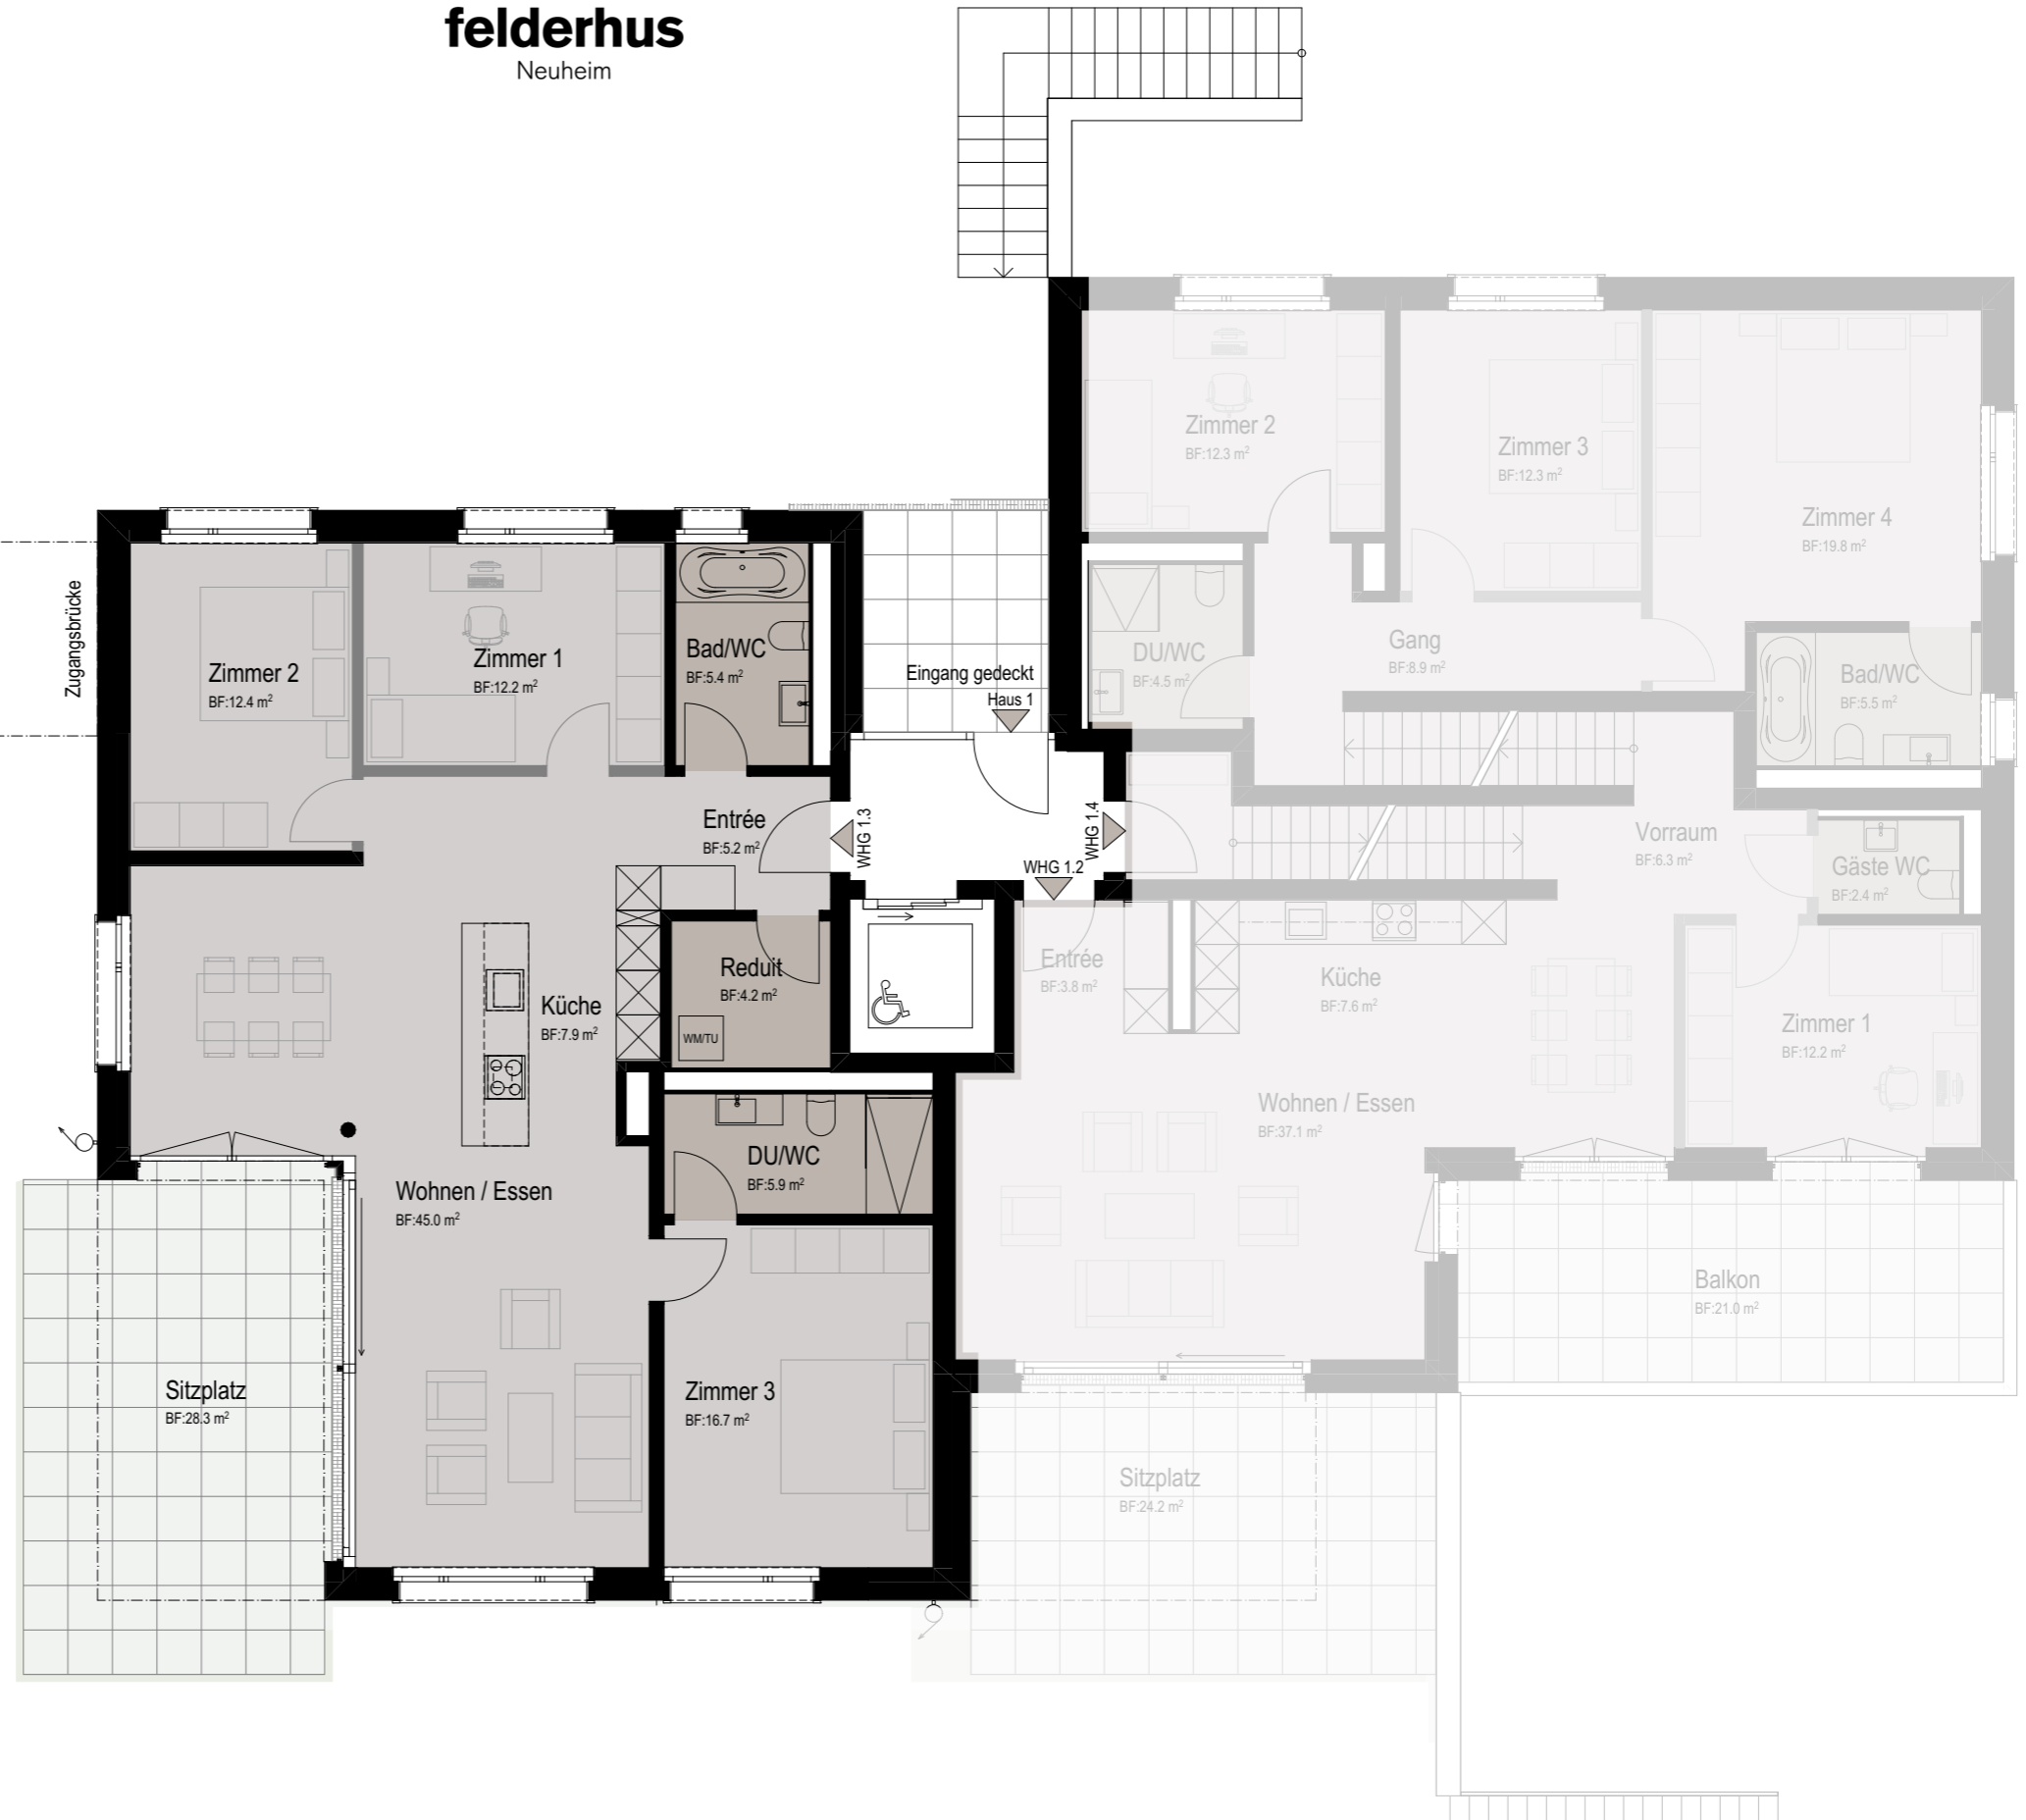
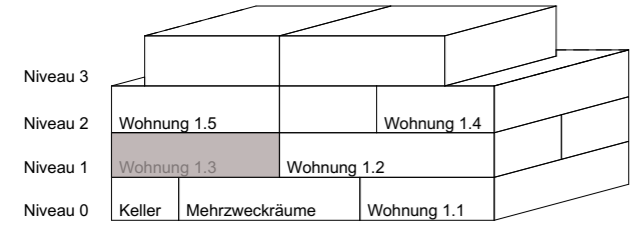
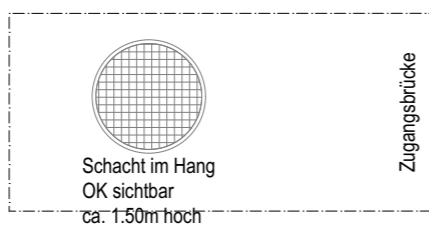
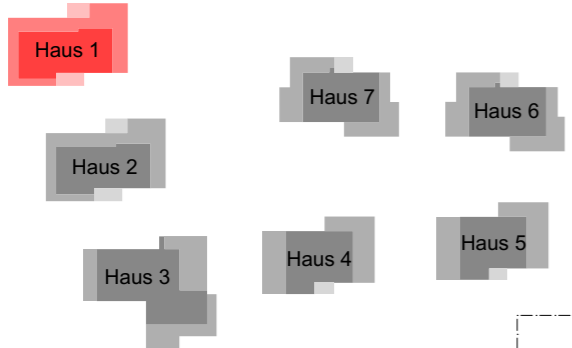


4.5-Zimmer-Gartenwohnung Nr. 1.3 Haus 1 Niveau 1

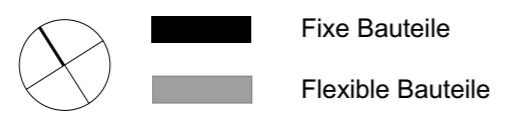

Nettowoohnfläche: 120 m²
 Aussenflächen: 28 m²
 Kellerfläche: 9 m²

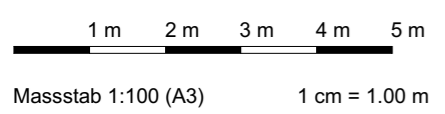

Grundrissänderungen vorbehalten. Flächenmasse sind Zirkummasse.
 Möblierung ist im Verkaufspreis nicht inbegriffen.

NWF: Nettowoohnfläche (exkl. Aussenwände / inkl. Innenwände, Stützen und interne Treppen)
 BF: Bodenfläche

Dat. 19.08.2020