
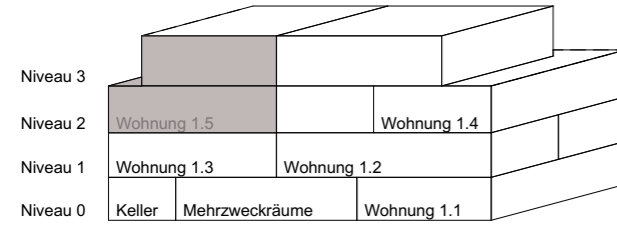




5.5-Zimmer-Attika-Maisonettewohnung Nr. 1.5 Haus 1 Niveau 2 und 3

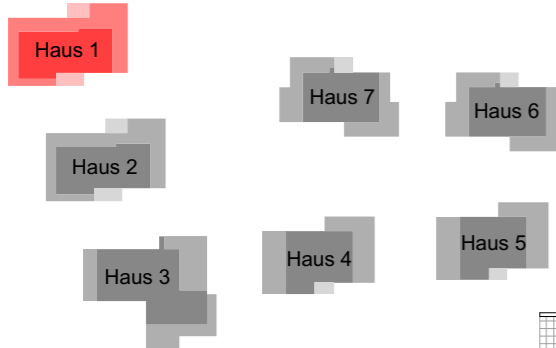

Nettowohnfläche: 155 m²

Aussenflächen: 79 m²

Kellerfläche: 9 m²

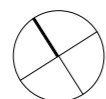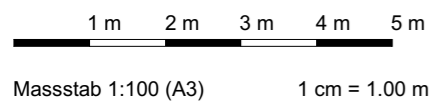

Fixe Bauteile
 Flexible Bauteile




Grundrissänderungen vorbehalten. Flächenmasse sind Zirkummasse.
Möblierung ist im Verkaufspreis nicht inbegriffen.

NWF: Nettowohnfläche (exkl. Aussenwände / inkl. Innenwände, Stützen und interne Treppen)
BF: Bodenfläche

Dat. 19.08.2020





5.5-Zimmer-Attika-Maisonettewohnung Nr. 1.5 Haus 1 Niveau 2 und 3

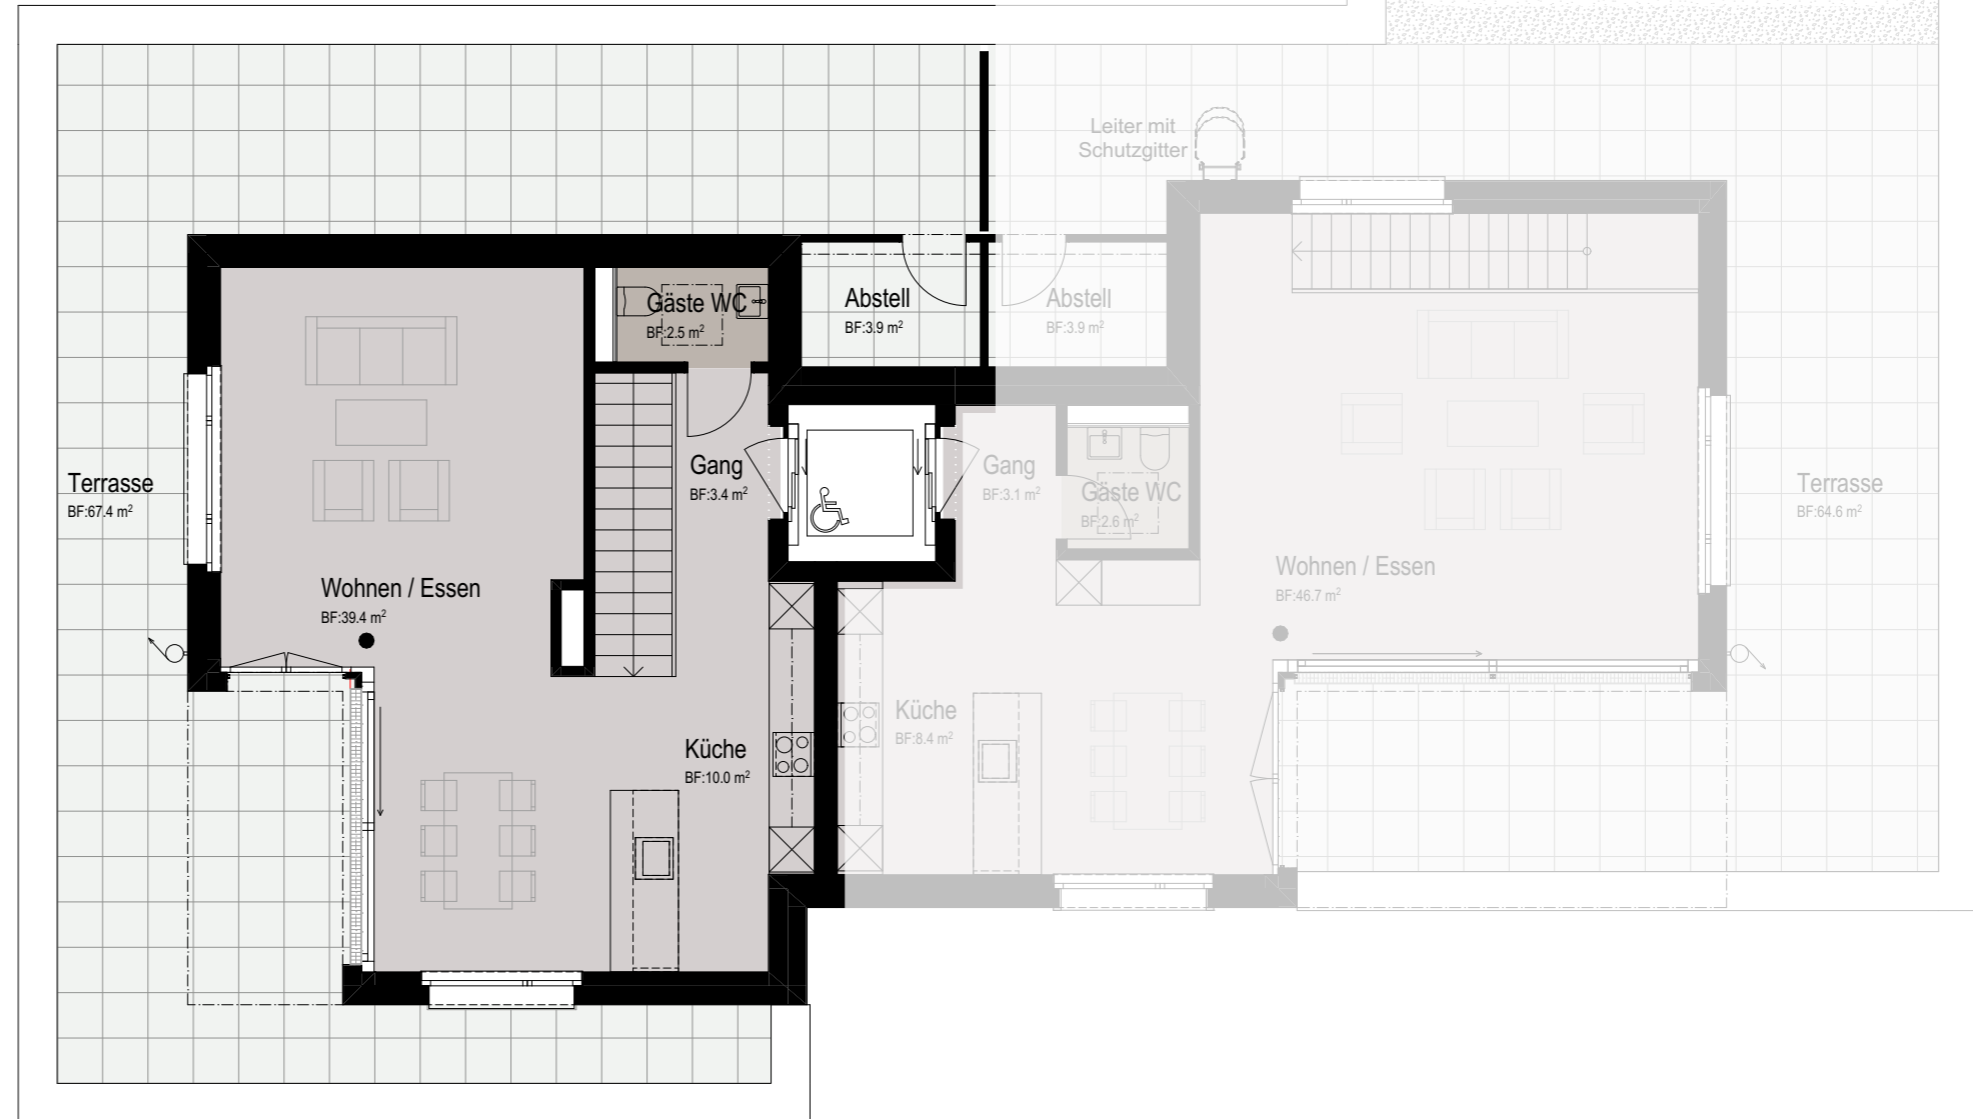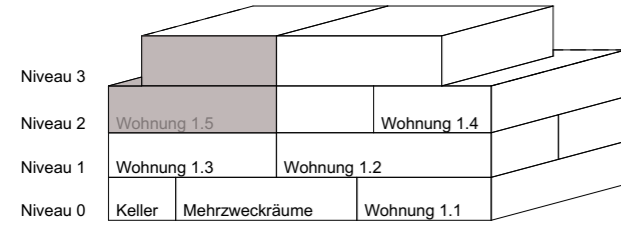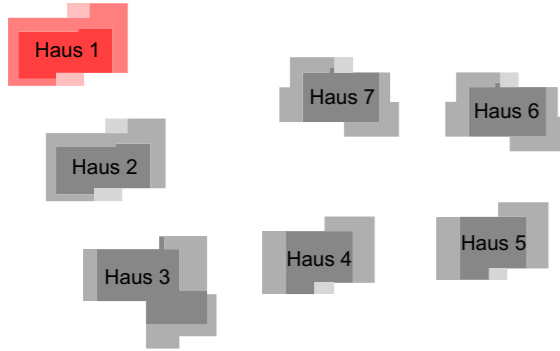

Nettowohnfläche: 155 m²

Aussenflächen: 79 m²

Kellerfläche: 9 m²

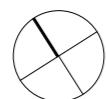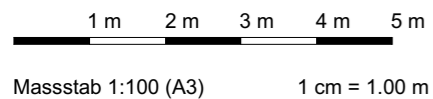

Fixe Bauteile

Flexible Bauteile

Grundrissänderungen vorbehalten. Flächenmasse sind Zirkummasse.
Möblierung ist im Verkaufspreis nicht inbegriffen.

NWF: Nettowohnfläche (exkl. Aussenwände / inkl. Innenwände, Stützen und interne Treppen)
BF: Bodenfläche

Dat. 19.08.2020

