



# 5.5-Zimmer-Attika-Maisonettewohnung Nr. 2.5 Haus 2 Niveau 2 und 3

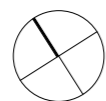

Nettowohnfläche: 155 m<sup>2</sup>  
 Aussenflächen: 79 m<sup>2</sup>  
 Kellerfläche: 10 m<sup>2</sup>

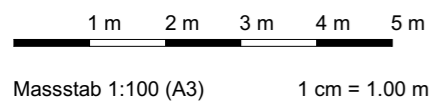

Fixe Bauteile  
 Flexible Bauteile




Grundrissänderungen vorbehalten. Flächenmasse sind Zirkummasse.  
 Möblierung ist im Verkaufspreis nicht inbegriffen.

NWF: Nettowohnfläche (exkl. Aussenwände / inkl. Innenwände, Stützen und interne Treppen)  
 BF: Bodenfläche

Dat. 19.08.2020





# 5.5-Zimmer-Attika-Maisonettewohnung Nr. 2.5 Haus 2 Niveau 2 und 3

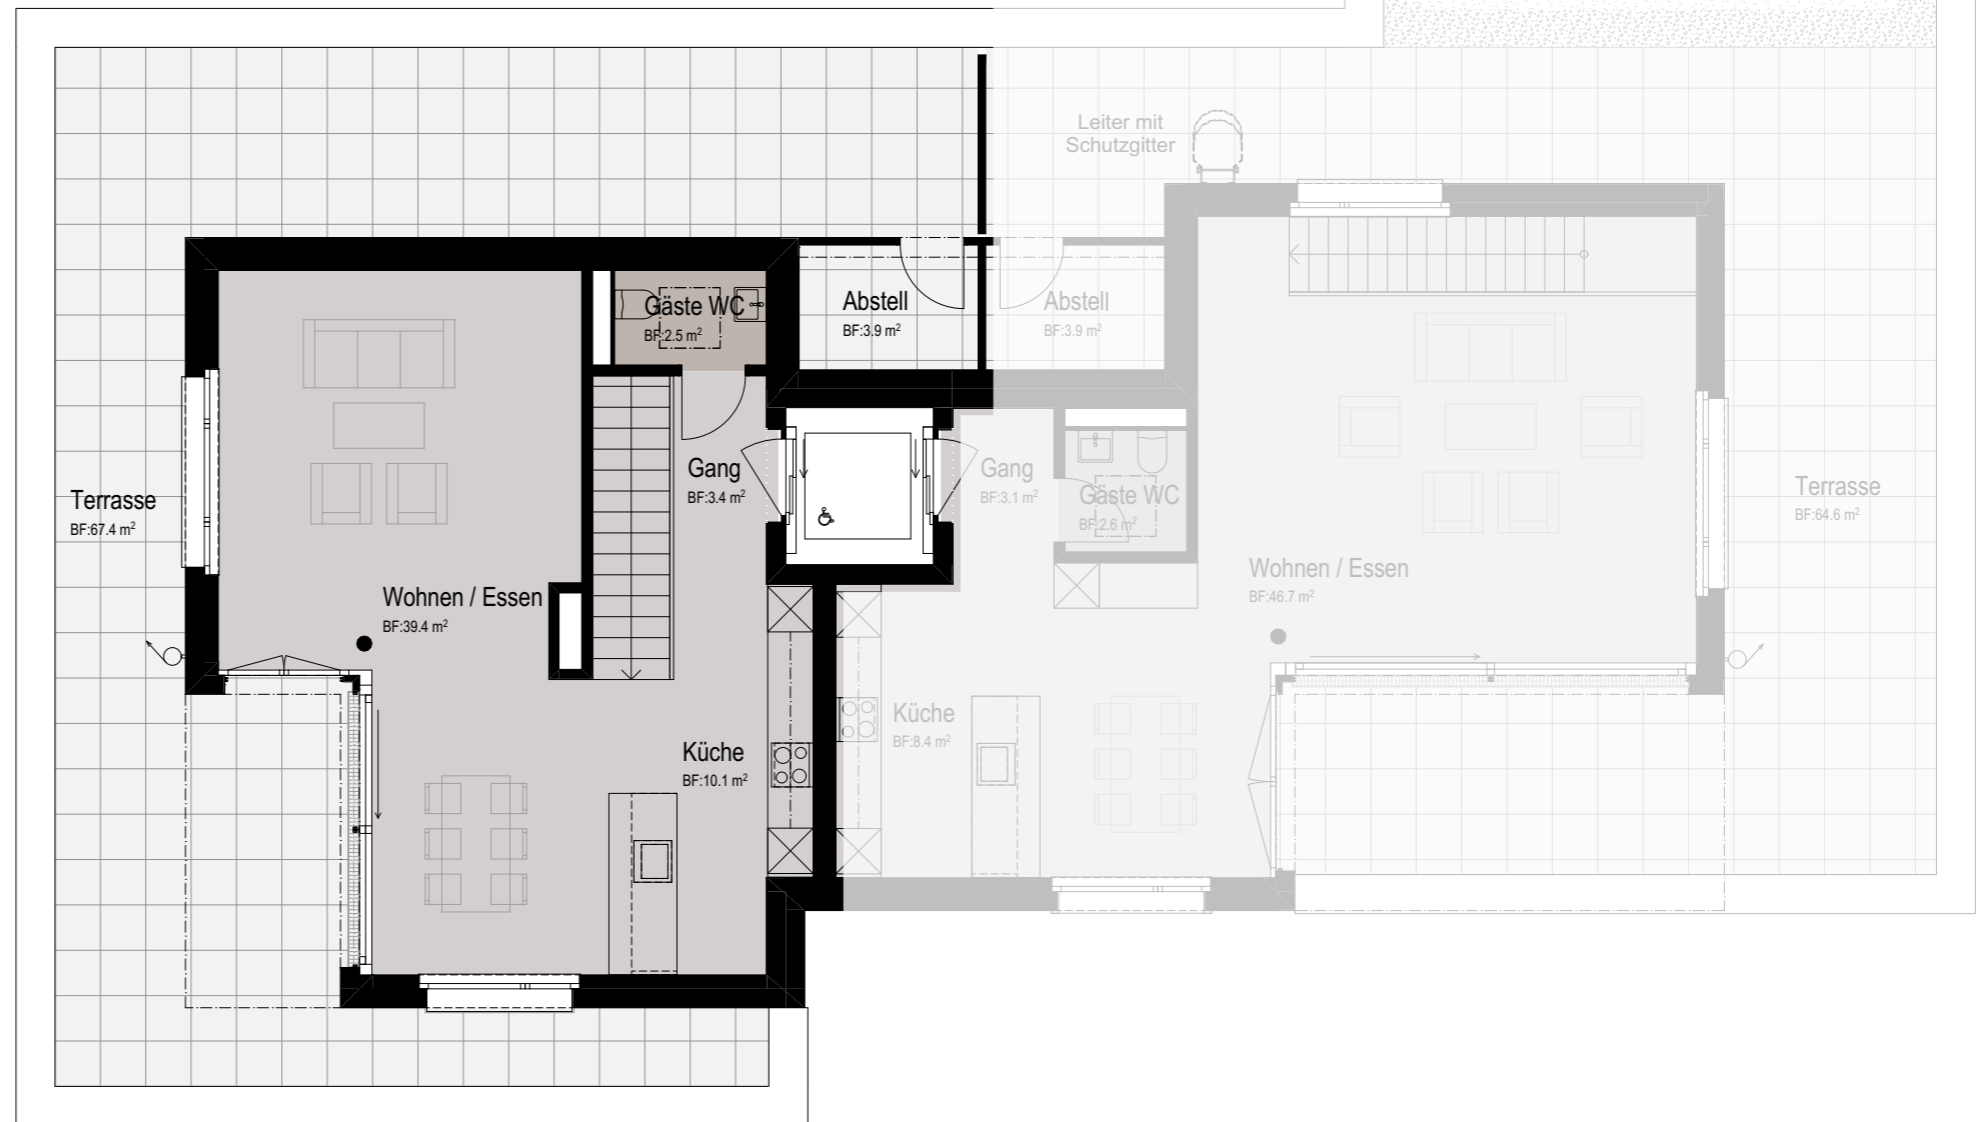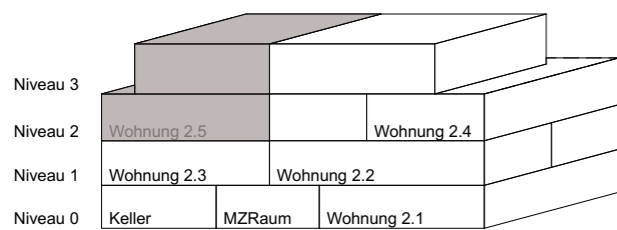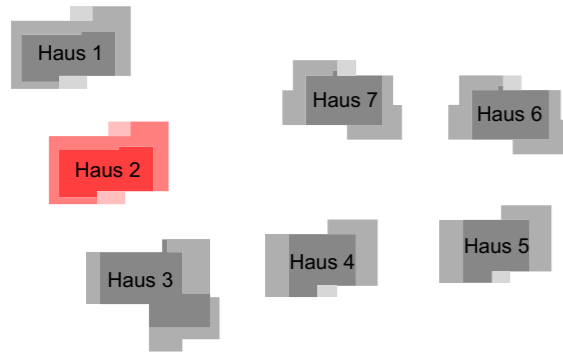

Nettowohnfläche: 155 m<sup>2</sup>

Aussenflächen: 79 m<sup>2</sup>

Kellerfläche: 10 m<sup>2</sup>

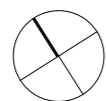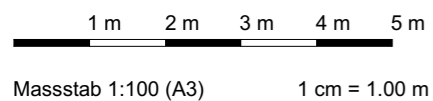

Fixe Bauteile  
 Flexible Bauteile

Grundrissänderungen vorbehalten. Flächenmasse sind Zirkummasse.  
Möblierung ist im Verkaufspreis nicht inbegriffen.

NWF: Nettowohnfläche (exkl. Aussenwände / inkl. Innenwände, Stützen und interne Treppen)  
BF: Bodenfläche

Dat. 19.08.2020